


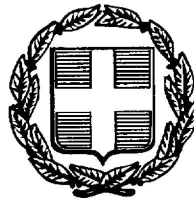

ΕΦΗΜΕΡΙΣ ΤΗΣ ΚΥΒΕΡΝΗΣΕΩΣ

ΤΗΣ ΕΛΛΗΝΙΚΗΣ ΔΗΜΟΚΡΑΤΙΑΣ

ΤΕΥΧΟΣ ΤΕΤΑΡΤΟ **Αρ. Φύλλου 1009**

24 Νοεμβρίου 1997

ΠΕΡΙΕΧΟΜΕΝΑ

ΑΝΑΔΑΣΩΣΕΙΣ

ΑΠΟΦΑΣΕΙΣ

Αριθ. 09 ΔΑΣ/233 (1)

Άρση αναδάσωσης (2,75 στρ.) στη θέση «Λουτρόπυργος», Περιφ. Δ. Μεγάρων.

Ο ΓΕΝΙΚΟΣ ΓΡΑΜΜΑΤΕΑΣ ΠΕΡΙΦΕΡΕΙΑΣ ΑΤΤΙΚΗΣ

Έχοντας υπόψη:

1. Τις διατάξεις του Ν. 2503/97 «Διοίκηση, οργάνωση, στελέχωση της Περιφέρειας κ.λπ.».

2. Τις διατάξεις του άρθρου 117 παρ. 3 του Συντάγματος της Χώρας.

3. Τις διατάξεις του Ν. 998/1979 «περί προστασίας των Δασών κ.λ.π.» και ειδικότερα α) του άρθρ. 41, β) του άρθρ. 38, στρ. έκταση επακολουθεί να ισχύει η

4. Τις διαταγές του Υπουργείου Γεωργίας:

α) 160417/1180/8.7.80 και

β) 182447/3049/24.9.80.

5. Την 1498/27.8.82 απόφαση Νομάρχη Δυτ. Αττικής με την οποία έκταση 92,0 στρ. στη θέση «Λουτρόπυργος» Μεγάρων κηρύχθηκε αναδασωτέα.

6. Την 09ΔΑΣ/185/18.9.97 αναφορά του Δασαρχείου Μεγάρων με την οποία προτείνεται η άρση αναδάσωσης τμήματος της πιο πάνω αναδασωτέας έκτασης προκειμένου να απαλλοτριωθεί για την κατασκευή (Εθνικής Οδού Αθηνών - Κορίνθου).

7. Σχετική εισήγηση της Δ/νσεως Δασών Δυτ. Αττικής, αποφασίζουμε:

Αίρουμε την αναδάσωση από έκταση 2,750 στρ. στη θέση «Λουτρόπυργος» Περιφέρειας Δήμου Μεγάρων η οποία αποτελεί τμήμα ευρύτερης αναδασωτέας εκτάσεως 92,0 στρ. και απεικονίζεται στο συνημμένο διάγραμμα 1:5000 με στοιχεία Α, Β, Γ, Δ, και συνορεύει.

Βόρεια: με αναδασωτέα έκταση.

Ανατολικά: αγροτικές εκτάσεις.

Νότια: αγροτικές εκτάσεις και Ν.Ε.Ο.Α.Κ.

Δυτικά: Δασικές εκτάσεις.

Η άρση γίνεται διότι εκπληρώθηκε ο σκοπός για τον οποίο κηρύχθηκε αναδασωτέα και κρίνεται αναγκαία η εξυπηρέτηση του κοινωφελούς σκοπού διάνοιξης Εθνικής οδού.


Για την υπόλοιπη των 92,0 στρ. εξακολουθεί να ισχύει την 1498/82 απόφαση ΝΟ. ΔΥΤ. ΑΤΤΙΚΗΣ.

Η παρούσα να δημοσιευθεί στην Εφημερίδα της Κυβερνήσεως.

Αιγάλεω, 10 Νοεμβρίου 1997

Ο Γενικός Γραμματέας

ΝΙΚΟΛΑΟΣ ΜΙΧΑΛΟΠΟΥΛΟΣ

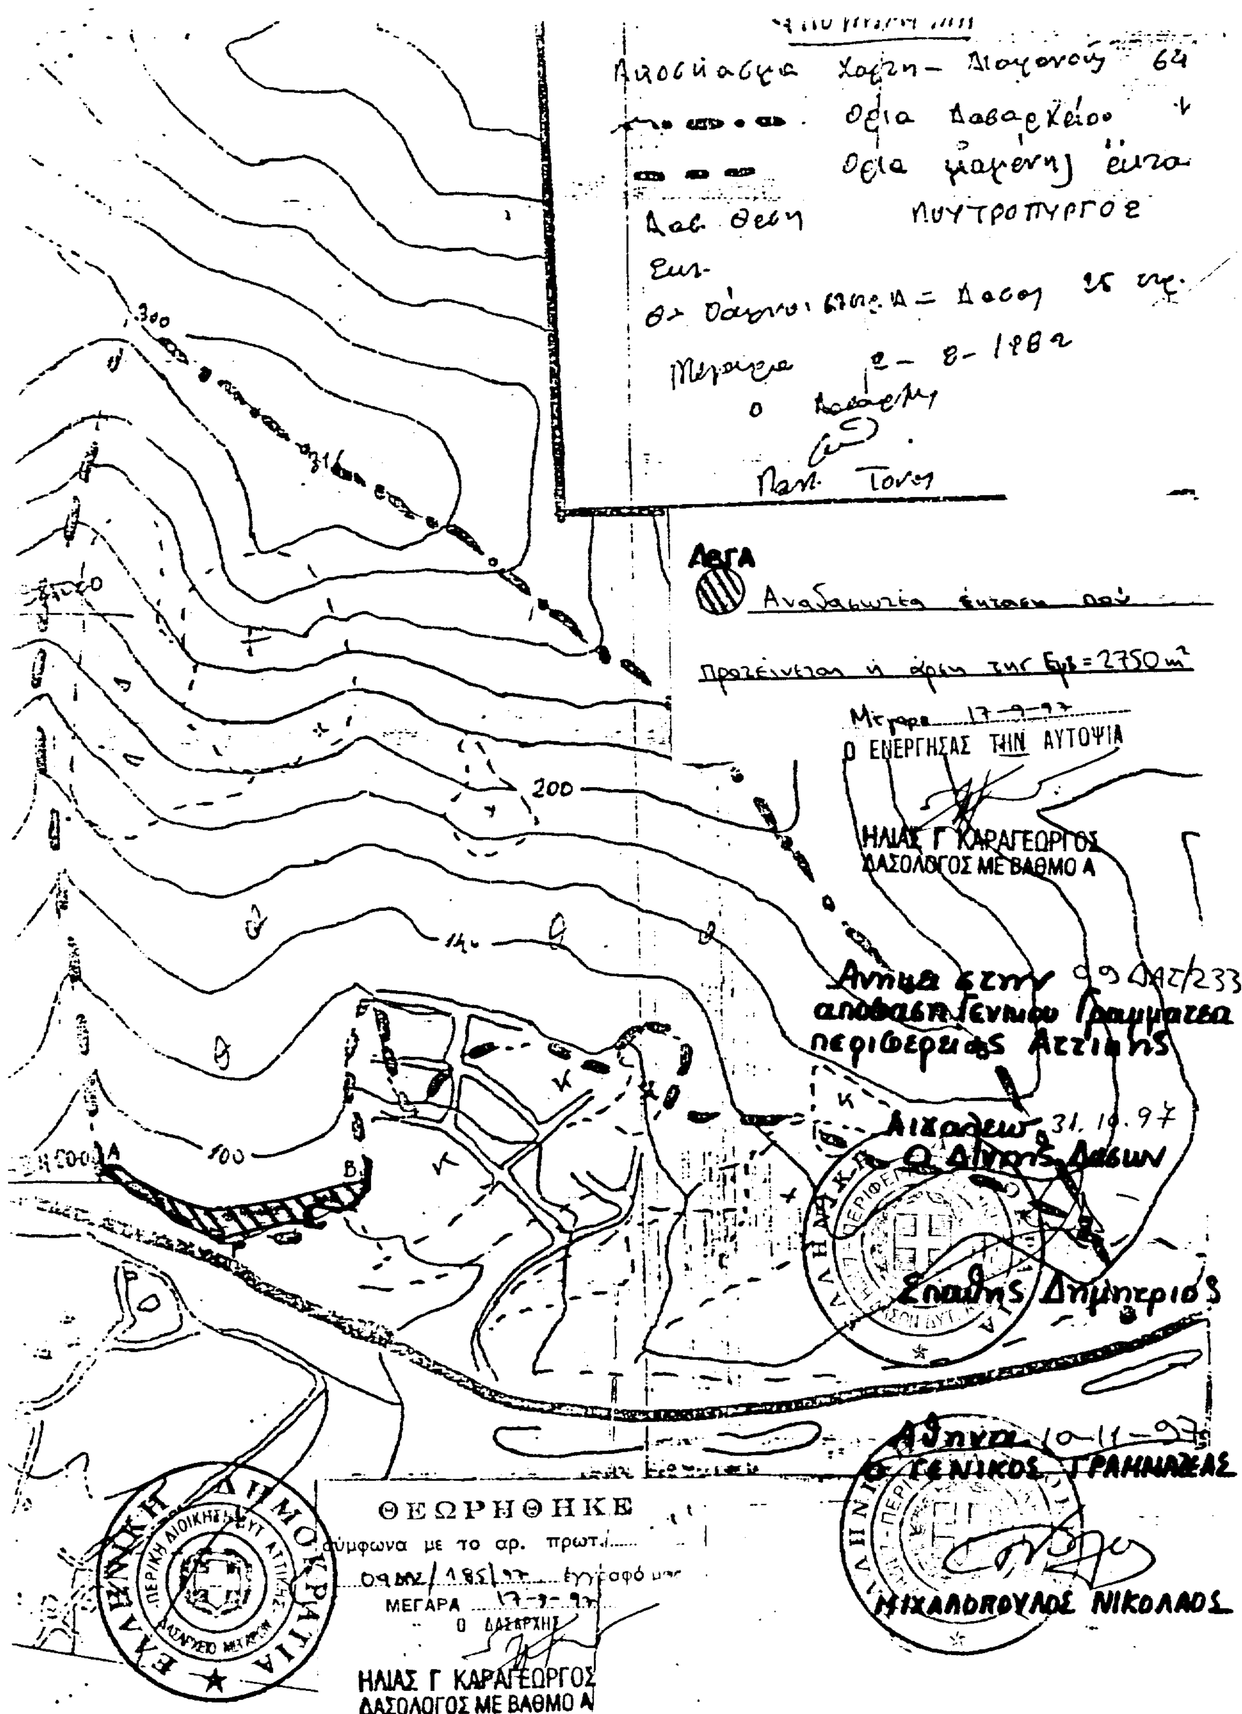
300
200
100
ΛΕΓΑ
Αναδασωτέα έκταση που
προτείνεται η άρση της Εμβ=2750 m²
Μέγαρα 17-9-97
Ο ΕΝΕΡΓΗΣΑΣ ΤΗΝ ΑΥΤΟΨΙΑ
ΗΛΙΑΣ Γ ΚΑΡΑΓΕΩΡΓΟΣ
ΔΑΣΟΛΟΓΟΣ ΜΕ ΒΑΘΜΟ Α
Ανήκει στην 09ΔΑΣ/233
απόφαση Γενικού Γραμματέα
Περιφέρειας Αττικής
Αιγάλεω 31.10.97
Ο Δ/ντης Δασών
Σπαθής Δημήτριος
Αθήνα 10-11-97
Ο ΓΕΝΙΚΟΣ ΓΡΑΜΜΑΤΕΑΣ
ΜΙΧΑΛΟΠΟΥΛΟΣ ΝΙΚΟΛΑΟΣ
ΘΕΩΡΗΘΗΚΕ
σύμφωνα με το αρ. πρωτ.
09ΔΑΣ/185/97 έγγραφό μας
ΜΕΓΑΡΑ 17-9-97
Ο ΔΑΣΑΡΧΗΣ
ΗΛΙΑΣ Γ ΚΑΡΑΓΕΩΡΓΟΣ
ΔΑΣΟΛΟΓΟΣ ΜΕ ΒΑΘΜΟ Α
ΕΛΛΗΝΙΚΗ ΔΗΜΟΚΡΑΤΙΑ

Αριθ. 09 ΔΑΣ/375 (2)

Κήρυξη ως αναδασωτέας έκτασης (0,182 στρεμ.) στη θέση «Καραούλι» Περιφ. Δ. Μάνδρας.

Ο ΓΕΝΙΚΟΣ ΓΡΑΜΜΑΤΕΑΣ ΠΕΡΙΦΕΡΕΙΑΣ ΑΤΤΙΚΗΣ

Έχοντας υπόψη:

1. Τις διατάξεις του Ν. 2503/97 «Διοίκηση, οργάνωση, στελέχωση της Περιφέρειας κ.λπ.».

2. Τις διατάξεις του άρθρου 117 παρ. 3 του Συντάγματος της Χώρας.

3. Τις διατάξεις του Ν. 998/1979 «περί προστασίας των Δασών κ.λ.π.» και ειδικότερα :

α) του άρθρ. 41, β) του άρθρ. 38.

4. Τις διαταγές του Υπουργείου Γεωργίας:

α) 160417/1180/8.7.80 και β) 1824447/3049/24.9.80.

5. Την 09/ΔΑΣ/665/97 πρόταση του Δασαρχείου Αιγάλεω και την σχετική έκθεση αυτοψίας από τις οποίες προκύπτει ότι η δασική βλάστηση καταστράφηκε από πυρκαγιά, αποφασίζουμε:

Κηρύσσουμε αναδασωτέα με σκοπό τη διατήρηση του χαρακτήρα του δάσους ώστε ν' αποκλεισθεί η διάθεση του για άλλο προορισμό πλην δασικού, δασική έκταση 0,182 στρ. που βρίσκεται στη θέση «Καραούλι» Περιφ. Δ. Μάνδρας Νομαρχίας Δυτικής Αττικής που προσδιορίζεται από τα στοιχεία Α, Β, Γ, Δ, Ε, Α και έχει όρια:

Ανατολικά: Δάσος.

Δυτικά: Δάσος.

Βόρεια: Δάσος.

Νότια:Δάσος.

Όπως φαίνεται στο συνημμένο διάγραμμα που αποτελεί αναπόσπαστο μέρος της απόφασης αυτής.


Η κατασταφείσα δασική βλάστηση θα αποκατασταθεί με φυσική αναγέννηση.

Η απόφαση αυτή να δημοσιευθεί στην Εφημερίδα της Κυβερνήσεως.

Αθήνα, 10 Νοεμβρίου 1997

Ο Γενικός Γραμματέας

ΝΙΚΟΛΑΟΣ ΜΙΧΑΛΟΠΟΥΛΟΣ

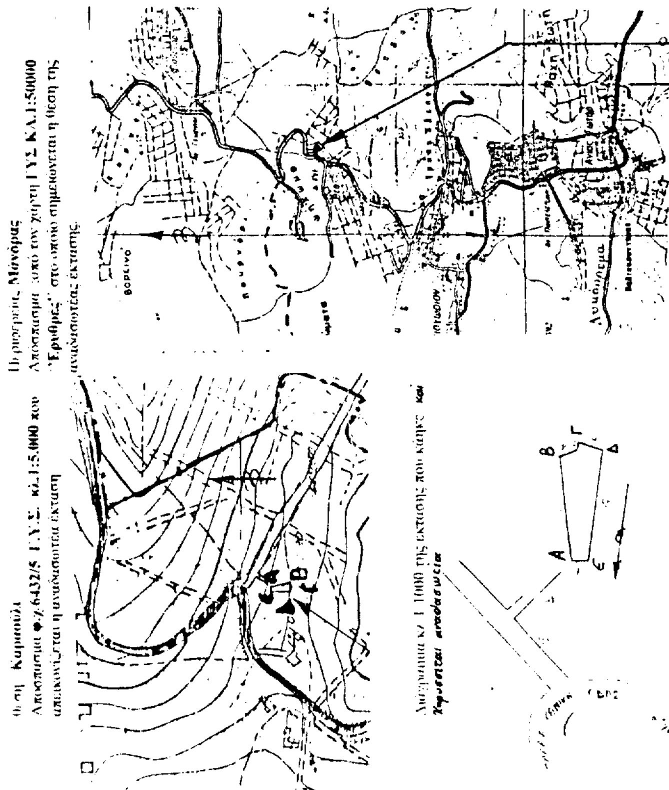

Αριθ. 3355 (3)

Κήρυξη ως αναδασωτέας έκτασης εμβαδού 20,00 στρεμμάτων στη θέση «ΒΑΘΥΡΕΜΜΑ - ΑΣΠΡΟΧΩΜΑ» της περιφέρειας Κοινότητας Πουρναρίου του Νομού Φθιώτιδας.

Ο ΓΕΝΙΚΟΣ ΓΡΑΜΜΑΤΕΑΣ ΠΕΡΙΦΕΡΕΙΑΣ ΣΤ. ΕΛΛΑΔΑΣ

Έχοντας υπόψη:

1. Τις διατάξεις της παρ. 3 του άρθρου 117 του Συντάγματος.

2. Τις διατάξεις του Ν. 2503/97 «Διοίκηση, οργάνωση, στελέχωση της Περιφέρειας κ.λπ.».

3. Τις διατάξεις του Ν. 998/1979 «Περί προστασίας των δασών και των δασικών εν γένει εκτάσεων της Χώρας» και συγκεκριμένα:

α) του άρθρου 41 παρ. 1,

β)του άρθρου 38 παρ. 1,

4. Τις διαταγές του Υπουργείου Γεωργίας:

α) 160417/1180/8.7.80, β) 182447/3049/24.9.80.

5. Τις διατάξεις του άρθρου 29 του Ν. 2081/1992.

6. Την αριθ. 6747/29.9.97 απόφαση του Γεν. Γραμματέα Στ. Ελλάδας "Μεταβίβαση αρμοδιοτήτων στους Προϊσταμένους των Δασικών Υπηρεσιών".

7. Την αριθμ. 5548/30.10.97 πρόταση του Δασαρχείου Λαμίας από την οποία προκύπτει ότι η έκταση που αναφέρεται στο θέμα είχε κατά το χρόνο της καταστροφής της που έγινε από πυρκαγιά στις 3.10.1997 δασικό χαρακτήρα, κατά την έννοια του άρθρου 3 παρ. 2 Ν. 998/79 και ως εκ τούτου επιβάλλεται η κύρυξή της ως αναδασωτέας, αποφασίζουμε:

Κηρύσσουμε αναδασωτέα με σκοπό την επανεγκατάσταση, με φυσική ή τεχνική αναγγέννηση, της δασικής βλάστησης που καταστράφηκε από πυρκαγιά στις 3.10.1997 τη δημόσια δασική έκταση εμβαδού είκοσι στρεμμάτων, που βρίσκεται στη θέση «Βαθύρεμμα - Ασπρόχωμα» περιφέρειας Κοινότητας Πουρναρίου του Νομού Φθιώτιδας και προσδιορίζεται από τα στοιχεία Α, Β, Γ, Δ, Α

όπως φαίνονται στο συνημμένο διάγραμμα, το οποίο αποτελεί αναπόσπαστο μέρος της αποφάσεως αυτής και έχει όρια:

Ανατολικά: Δημόσια δασική έκταση.

Δυτικά: Παλαιά Εθνική οδός Λαμίας Λάρισας.

Βόρεια: Δημόσια δασική έκταση & καλλιεργούμενη έκταση.


Νότια: Δημόσια δασική έκταση.

Η απόφαση αυτή ισχύει από τις κοινοποιήσεώς της αρμοδίως (άρθρο 41 Νόμου 998/79) και προ της δημοσιεύσεως της στην εφημερίδα της Κυβερνήσεως (άρθρ. 37 Ν. 3200/55).

Η παρούσα να δημοσιευθεί στην Εφημερίδα της Κυβερνήσεως.

Λαμία, 4 Νοεμβρίου 1997

Με εντολή Γ.Γ. Περιφ.
Ο Διευθυντής Δασών Ν. Φθιώτιδας
ΔΗΜ. ΤΣΟΥΤΣΟΣ

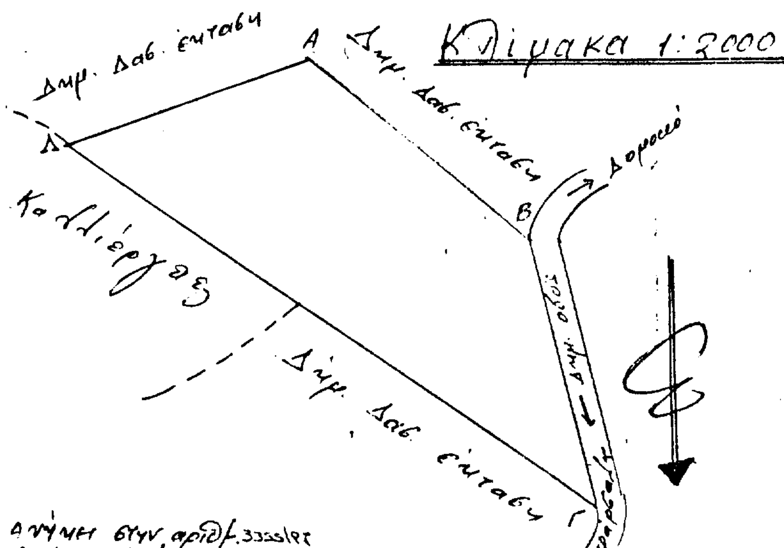



Αριθ. ΔΔ/2723/30.10.97 (4)

Κήρυξη αναδασωτέας έκτασης εμβαδού πέντε στρεμμάτων και πεντακοσίων εβδομήντα τετρ. μετρ. (5,570) στρ. στη θέση «Μαγαρικά - Ρόπες» περιοχής Λουτσών Περιφέρειας Δήμου Θιναλίων.

Ο ΓΕΝΙΚΟΣ ΓΡΑΜ/ΤΕΑΣ ΠΕΡΙΦΕΡΕΙΑΣ ΙΟΝΙΩΝ ΝΗΣΙΩΝ

Έχοντας υπόψη:

1. Τις διατάξεις του Ν. 3200/55 «περί διοικ/κης αποκ/σης όπως τροποποιήθηκε και συμπληρώθηκε μεταγενέστερα με το Ν.Δ. 532/70».

2) Το άρθρο 117 του Συντάγματος.

3) Τις διατάξεις του Ν. 998/79 «περί προστασίας των Δασών κ.λπ.» και ειδικότερα:

α) του άρθρ. 41 παρ. 1, β) του άρθρ. 38 παρ. 1 και 2 ...., γ) αρθ. 3.

4) Τις διαταγές του Υπουργείου Γεωργίας:

α) 160417/1180/8.7.80 και β) 1824447/3049/24.9.80, γ) 164836/3163/10.8.81, δ) 167606/3282/20.8.81.

5) Το άρθρο 12 Ν. 2040/94 και Ν. 2399/96.

6) Τον Ν. 2503/30.5.97 «Διοίκηση, οργάνωση, στελέχωση της περιφέρειας κ.λπ.».

7) Την αριθμ. ΔΔ/2715/29.10.97 πρόταση της Διεύθυνσης Δασών Κέρκυρας με την οποία προτείνεται η κήρυξη της παραπάνω έκτασης ως αναδασωτέας επειδή καταστράφηκε η δασική βλάσηση αποτελούμενη από Δρύς και δευτερευόντως από σχίνο - αγριελιά, από πυρκαγιά που εκδηλώθηκε στις 30.8.97 και κατασβέσθη στις 31.8.1997, αποφασίζουμε:

Κηρύσσουμε αναδασωτέα, την παραπάνω δημόσια δασικού χαρακτήρα έκταση εμβαδού πέντε στρεμμάτων και πεντακοσίων εβδομήντα τετ. μέτρων (5,570) στρεμ. βρίσκεται στη θέση «Μαγαρικά - Ρόπες» περιοχής Λουτσών Περιφέρειας Δήμου Θιναλίων Ν. Κέρκυρας προσδιορίζεται από τα στοιχεία (Α, Β, Γ, ... Λ, Μ, Α) και συνορεύει από άποψη εδαφοπονικών εκμεταλεύσεων όπως παρακάτω:

Ανατολικά: Δημοτική οδός Αγ. Αλίας - Λούτσες.

Δυτικά: Δημοτική οδός Αγ. Αλίας - Λούτσες.

Βόρεια: Δημοτική οδός Αγ. Αλίας - Λούτσες.

Νότια: Ελαιώνας,

όπως φαίνεται στο συνημμένο διάγραμμα που αποτελεί αναπόσπαστο μέρος της απόφασης αυτής με σκοπό την επαναδημιουργία με φυσική αναγέννηση της δασικής βλάστησης που καταστράφηκε αποτελούμενης από Δρύς και δευτερευόντως από σχίνο και αγριελιά και τον αποκλεισμό κάθε αλλαγής της μορφής και της χρήσης της έκτασης αυτής.


Η απόφαση αυτή να δημοσιευθεί στην Εφημερίδα της Κυβερνήσεως.

Κέρκυρα, 30 Οκτωβρίου 1997

Ο Γενικός Γραμματέας Περιφ.

ΚΩΣΤΑΣ Ν. ΠΑΠΑΔΗΜΗΤΡΙΟΥ

ΤΟΠΟΓΡΑΦΙΚΟ ΔΙΑΓΡΑΜΜΑ

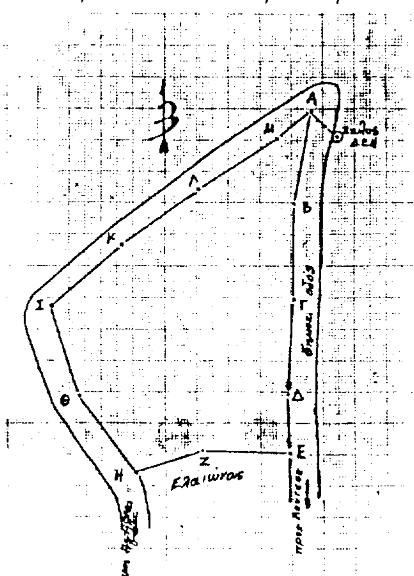

ΚΛΙΜΑΞ 1:1000


Ε= 5,570 Στρεμ.

Κέρκυρα 27.10.97

Ο Συντάκτης

Βασιλάς Ιωάννης

Δασολόγος

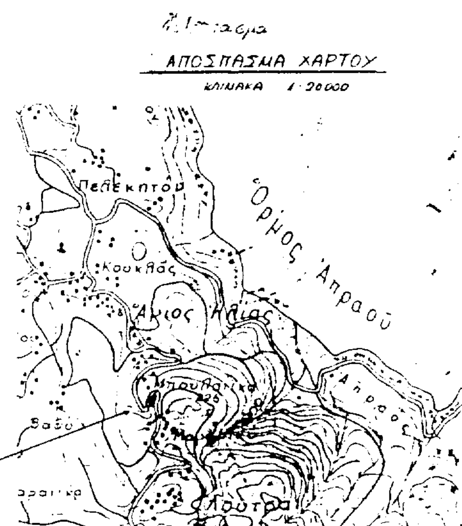

Το παρόν ανήκει στην αριθμ. ΔΔ/2723/30-10-97 απόφαση Γεν. Γραμματέα Περιφέρειας Ιονίων Νήσων

Θέση αναδασωτέας

ΑΚΡΙΒΕΣ ΑΝΤΙΓΡΑΦΟ

Κέρκυρα, 30-10-97

-ο-

ΓΕΝΙΚΟΣ ΓΡΑΜΜΑΤΕΑΣ

ΚΩΣΤΑΣ Ν. ΠΑΠΑΔΗΜΗΤΡΙΟΥ

ΕΛΕΓΧΘΗΚΕ

Κέρκυρα, 30-10-97

Η Δ/ντρια Δασών

ΚΡΙΝΗ - ΓΑΤΣΟΥΛΗ ΟΛΓΑ

Δασολόγος

Αριθ. 2962 (5)

Κήρυξη αναδασωτέας έκτασης 6 στρεμμάτων στη θέση «Τούμπα» Ανακασιάς περιφέρειας Δήμου Ιωλκού Ν. Μαγνησίας.

Ο ΔΙΕΥΘΥΝΤΗΣ ΔΑΣΩΝ Ν. ΜΑΓΝΗΣΙΑΣ

Έχοντας υπόψη:

1. Τις διατάξεις του Ν. 3200/55 «περί διοικητικής αποκέντρωσης όπως τροποποιήθηκε και συμπληρώθηκε μεταγενέστερα με το Ν.Δ. 532/70».

2) Τις δ/ξεις του άρθρου 117 παρ. 3 του Συντάγματος.

3) Τις διατάξεις του Ν. 998/79 «Περί προστασίας Δασών κ.λπ.» και ειδικότερα:

α) του άρθρ. 41 παρ. 1, β) του άρθρ. 38 παρ. 1.

4) Τις διαταγές του Υπουργείου Γεωργίας:

α) 160417/1180/8.7.80 και β) 182447/3049/24.9.80.

5) Την αριθμ. 5861/30.10.1997 πρόταση του Δασαρχείου Βόλου με την οποία προτείνεται η κήρυξη της έκτασης που αναφέρεται στο θέμα ως αναδασωτέας.

6) Τον Ν. 2503/30.5.97 «Περί Διοίκησης, αποκέντρωσης, στελέχωσης της Περιφέρειας κ.α. δ/ξεις».

7) Την αριθμ. 2155/29.8.97 Απόφαση του Γενικού Γραμματέα της Περιφέρειας Θεσσαλίας, περί εξουσιοδοτήσεως των Δ/ντών Δασών των Νομών της Περιφέρειας να υπογράφουν με εντολή του αποφάσεις για την κήρυξη αναδασωτέων εκτάσεων, αποφασίζουμε:

Κηρύσσουμε αναδασωτέα, με σκοπό τη διατήρηση του χαρακτήρα της ως δάσους και την αποκατάσταση με φυσική αναγέννηση της βλάστησης που κάηκε την δημόσια έκταση με δασκό χαρακτήρα, εμβαδού 6 στρεμ., που βρίσκεται στη θέση «Τούμπα» Περιφέρειας Δήμου Ιωλκού και προσδιορίζεται από τα στοιχεία: Α, Β, Γ, Δ, Ε, Ζ, Α και έχει όρια:

Ανατολικά: Με ιδιοκτησία Κων. Λούλη, δημοτικό δρόμο, παιδότοπο.

Δυτικά: Με δημόσια δασική έκταση και εκείθεν δημοτικό δρόμο.

Βόρεια: Με γεωργικές καλλιέργειες και εκείθεν εθν. δρόμο Βόλου - Πορταριάς.

Νότια: Με δημόσια δασική έκταση,


όπως φαίνεται στο συνημμένο διάγραμμα, που αποτελεί αναπόσπαστο μέρος της απόφασης αυτής.


Η απόφαση αυτή να δημοσιευθεί στην Εφημερίδα της Κυβερνήσεως.


Βόλος, 30 Οκτωβρίου 1997

Με εντολή Γεν. Γραμ. Περιφέρειας
Ο Δ/ντής Δασών

ΕΥΣΤ. ΣΤΑΘΑΡΑΚΟΣ

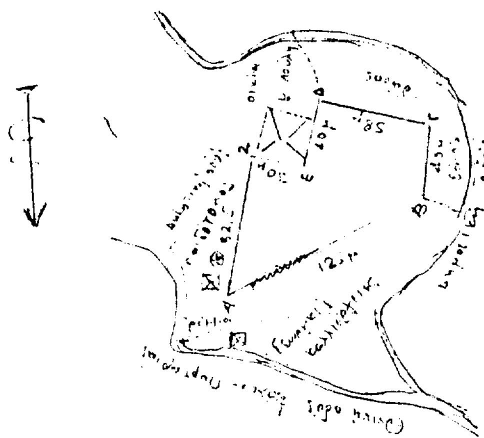

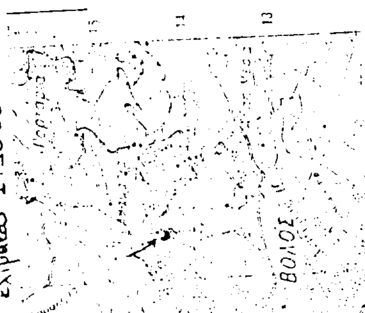

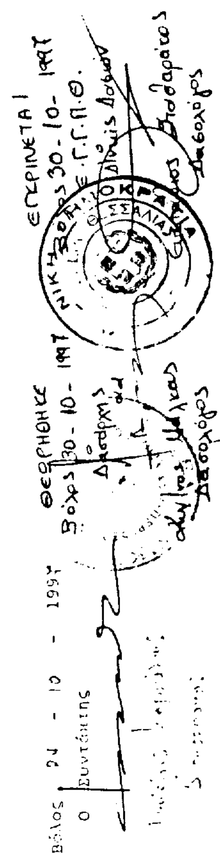

Αριθ. 725 (6)

Κήρυξη αναδασωτέας έκτασης εμβαδού 1.130,65 τ.μ. στη Δασική θέση «Φτερωτή» Κοινότητας Αγίου Νικολάου Ν. Χαλκιδικής.

Ο ΔΙΕΥΘΥΝΤΗΣ ΔΑΣΩΝ Ν. ΧΑΛΚΙΔΙΚΗΣ

Έχοντας υπόψη:

1. Τις δ/ξεις του άρθρου 117 παρ. 3 του Συντάγματος της Χώρας.

2. Τις διατάξεις του Ν. 998/79 «Περί προστασίας Δασών κ.λπ.» και ειδικότερα:

Ι. Του Άρθρου 41 παρ. 1.

ΙΙ. Του Άρθρου 38.

3. Τις Διαταγές του Υπουργείου Γεωργίας:

Ι. 160417/1180/8.7.80 και ΙΙ. 182447/3049/24.9.80.

4. Την με αριθμό 1423/27.10.97 Πρόταση του Δασαρχείου Πολυγύρου.

5. Τις διατάξεις του άρθρου 1 παρ. 2 του Ν. 2503,/97 «Μεταβίβαση αρμοδιοτήτων στον Γενικό Γραμματέα Περιφέρειας».

6. Την με Αριθμό 29968/28.8.97 Απόφαση Γενικού Γραμματέα Περιφέρειας Κεντρικής Μακεδονίας «Κατανομή αρμοδιοτήτων στους προϊσταμένους των Δασικών Υπηρεσιών», αποφασίζουμε:

Κηρύσσουμε αναδασωτέα έκταση εμβαδού χιλίων εκατό τριάντα και εξήντα πέντε τετρ. μέτρα (1130,65 τ.μ.) στη δασική θέση «Φτερωτή» Κοινότητας Αγίου Νικολάου Ν. Χαλκιδικής, με σκοπό την προστασία και την αναδάσωση με φυσική ανάγεννηση ή τεχνητή αναδάσωση, που καταστράφηκε ολοσχερώς από το 1972 με εκχέρχωση με μηχανοκίνητα μέσα και επιχωμάτωση κατά το μεγαλύτερο μέρος.

Η δαπάνη αναδάσωσης θα γίνει εφ' άπαξ και θα βαρύνει τον κρατικό Προϋπολογισμό με ύψος «84.100» δρχ.

Η έκταση αυτή προσδιορίζεται από τα στοιχεία: Α, Β, Γ, Δ, Ε, Ζ, Η, Θ, Ι, Α και συνορεύει:

Βόρεια: Με αγροδασικό δρόμο.

Νότια: Με δημόσια δασική έκταση.

Ανατολικά: Με δημόσια δασική έκταση.

Δυτικά: Με αγρό ιδίου και με δημόσια έκταση δασικού χαρακτήρα,

όπως φαίνεται στο συνημμένο διάγραμμα, που αποτελεί αναπόσπαστο μέρος της απόφασης αυτής.


Η απόφαση αυτή να δημοσιευθεί στην Εφημερίδα της Κυβερνήσεως.


Πολύγυρος, 3 Νοεμβρίου 1997


Με εντολή Γεν. Γραμ. Περιφέρειας

Ο Δ/ντής Δασών

ΒΑΣΙΛΕΙΟΣ ΜΠΑΛΑΣΚΑΣ

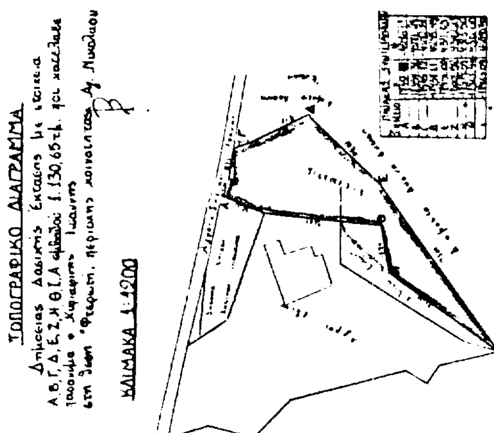

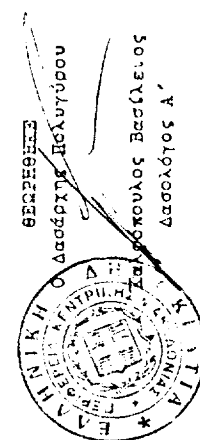

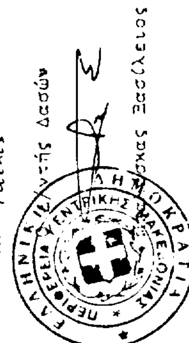

ΠΟΛΕΟΔΟΜΙΑ

ΑΠΟΦΑΣΕΙΣ

Αριθ. Δ12/0/35881 (7)

Επίσπευση από το Δημόσιο της διαπλάτυνσης της Λ. Κηφισού από την οδό Π. Ράλλη έως την οδό Κων/ πόλεως στο Δήμο Πειραιά.

Ο ΥΠΟΥΡΓΟΣ ΠΕΡΙΒΑΛΛΟΝΤΟΣ, ΧΩΡΟΤΑΞΙΑΣ ΚΑΙ ΔΗΜΟΣΙΩΝ ΕΡΓΩΝ

Έχοντας υπόψη:

1) Το διάγραμμα ρυμοτομίας: 20.9.95 Φ.Ε.Κ. 1049/30.11.95.

2)Τις διατάξεις του Ν. Δ/τος 17.7.1923 «περί σχεδίων των πόλεων, κωμών και συνοικισμών του Κράτους και οικοδομής αυτών» (Φ.Ε.Κ. 228/16.8.1923 τ.Α').

3) Τις διατάξειςτου Ν. 653/1977 «περί υποχρεώσεως των παροδίων ιδιοκτητών κ.λ.π.» (Φ.Ε.Κ. 214/5.8.1977 τ.Α'), όπως τροποποιήθηκαν και ισχύουν σήμερα, με τους Ν. 947/1979 Φ.Ε.Κ. 169/26.7.1979 τ. Α' και 960/1970 Φ.Ε.Κ. 194/25.8.79 τ. Α'.

4) Τις διατάξεις του άρθρου 25 παρ. 4 του Ν. 1418/1984» για τα δημόσια έργα και ρυθμίσεις συναφών θεμάτων».

5) Τις διατάξεις του Π.Δ. 69/8.2.88 Φ.Ε.Κ. 28/16.2.1988 για τον οργανισμό της Γενικής Γραμματείας Δημοσίων Έργων.

6) Τις διατάξεις του Ν.Δ. 632/70 όπως αντικαταστάθηκε με τις διατάξεις του Ν. Δ. 1143/72 (Φ.Ε.Κ. 64Α/72).

7) Την κοινή απόφαση Δ16α/04/29.11.90 (Φ.ΕΚ. 746/Β/30.11.90), των Υπουργών Προεδρίας και Αναπλ. ΠΕ.ΧΩ.ΔΕ. «Περί εξαιρέσεως, Διοικητικών Πράξεων και εγγράφων από τον κανόνα των τριών υπογραφών» που κοινοποιήθηκε με την εγκύκλιο 2.

8) Την Δ17α/03/99/Φ.2.2.1/29.10.96 Απόφαση ανάθεσης αρμοδιοτήτων στον Υφυπουργό ΠΕΧΩΔΕ Χ. Βερελή, αποφασίζουμε:

α) Την επίσπευση από το Δημόσιο της διαπλάτυνσης της Λ. Κηφισού από την οδό Π. Ράλλη έως την οδό Κων/πόλεως στον Δήμο Πειραιά.

β) Τον χαρακτηρισμό της προκειμένης πολεοδομικής εφαρμογής κατεπείγουσας ανάγκης και

γ) Την κατάρτιση των στοιχείων προδικασίας που προβλέπονται από το άρθρο 5 του Ν. 653/1977, για να κινηθεί η δίκη καθορισμού των αποζημιώσεων για τις ιδιοκτησίες που ρυμοτομούνται.

Η προϋπογιζομένη δαπάνη του ποσού 250.000.000 δρχ. θα βαρύνει τις πιστώσεις του έργου 9768002 ΣΑΕ 068 του Προγράμματος Δημοσίων Επενδύσεων της Γ.Γ.Δ.Ε. του ΥΠΕΧΩΔΕ.

Η παρούσα απόφαση να δημοσιευθεί στην Εφημερίδα της Κυβερνήσεως.

Αθήνα, 10 Νοεμβρίου 1997

Ο ΥΠΟΥΡΓΟΣ
ΚΩΣΤΑΣ ΛΑΛΙΩΤΗΣ

ΑΝΑΚΟΙΝΩΣΕΙΣ

(8)

Παρακατάθεση αποζημίωσης λόγω προσκυρώσεως έκτασης στο Δήμο Καλαμαριάς Θεσ/νίκης.

Με το υπ'αριθμό 636/7.11.97 γραμμάτιο σύστασης παρακαταθήκης του Τ.Π.Δ. Θεσ/νίκης, κατατέθηκε στο Ταμείο το ποσόν των 9.120.000 δρχ. από τον Κωνσταντίνο Στάθη του Χρήστου, για αποζημίωση έκτασης που προσκυρώθηκε προκειμένου να αποδοθεί στους δικαιούχους που θα αναγνωρισθούν με δικαστική απόφαση, σύμφωνα με την αμε αριθμό 25212/97 απόφαση του Μον. Πρωτ. Θεσ/νίκης, με την οποία καθορίστηκε προσωρινή τιμή μονάδος αποζημίωσης για το προσκυρούμενο με την με αριθμό 1270/58 Πράξη τακτοποιήσεως του Π.Γ. Θεσ/νίκης τμήμα με τα στοιχεία 4, 5, 6, 4, έκτασης 45,60 τ.μ. του Δήμου Καλαμαριάς στην οδό Αριστοτέλους, το ποσόν των 200.000 δρχ. ανά τ.μ. Για το παραπάνω τμήμα υποβλήθηκε η με αριθμό 4330/97 δήλωση Φ.Μ.Α. στην Δ.Ο.Υ. Καλαμαριάς. Το παραπάνω γραμμάτιο κατατέθηκε στην Συμ/φο Θεσ/νίκης Μαγδαληνή Κούμλελη, Ορφανίδου 1 και συντάχθηκε η με αριθμό 1173/97 Πράξη της.

(Αρ. διπλ. εισπρ. ΔΟΥ Γεν. Εσόδων Θεσ/νίκης 281309/ 11.11.97)

Θεσσαλονίκη, 10 Οκτωβρίου 1997

Ο Πληρεξούσιος Δικηγόρος
ΝΙΚΟΛΑΟΣ ΜΑΣΤΟΡΙΔΗΣ

ΑΠΟ ΤΟ ΕΘΝΙΚΟ ΤΥΠΟΓΡΑΦΕΙΟ